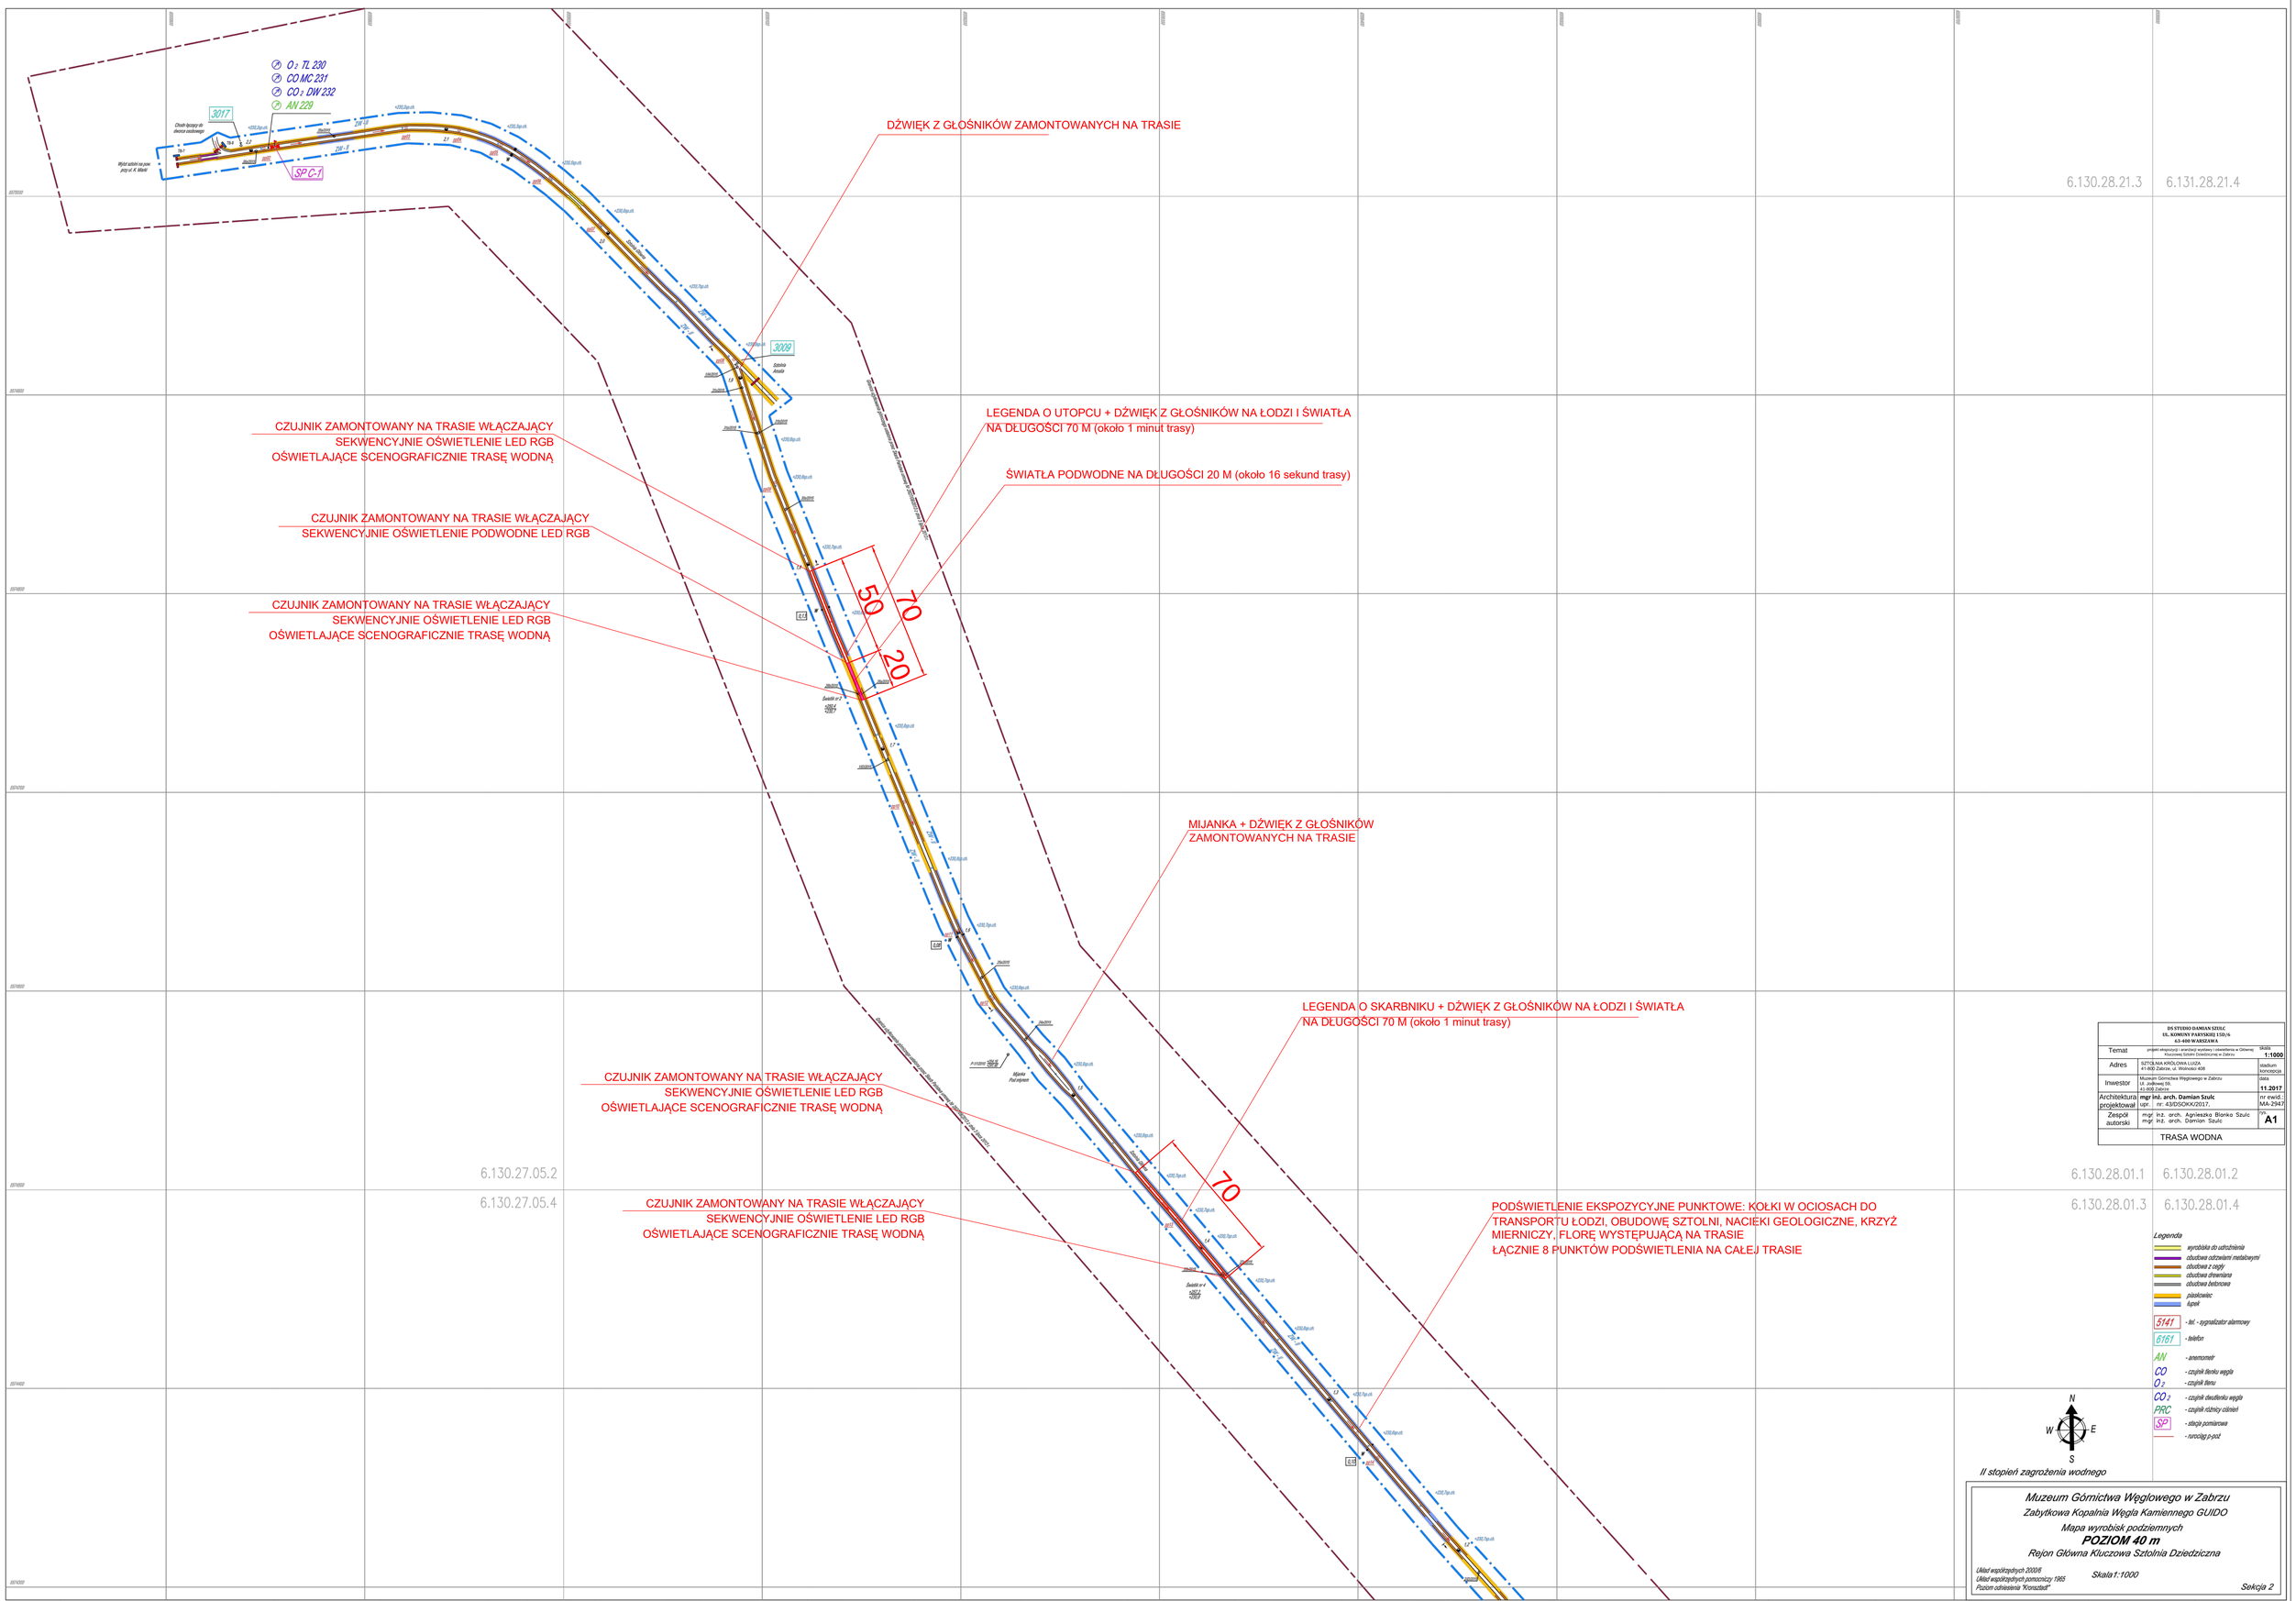
O2 TL 230
CO MC 231
CO2 DW 232
AN 229
3017
SP C-1
3008
Zbiornik wyrównawczy wody pitnej o pojemności 2x 500 m3 wraz z pompownią wody pitnej
DŹWIĘK Z GŁOŚNIKÓW ZAMONTOWANYCH NA TRASIE
CZUJNIK ZAMONTOWANY NA TRASIE WŁĄCZAJĄCY SEKWENCYJNIE OŚWIETLENIE LED RGB OŚWIETLAJĄCE SCENOGRAFICZNIE TRASĘ WODNĄ
LEGENDA O UTOPCU + DŹWIĘK Z GŁOŚNIKÓW NA ŁODZI I ŚWIATŁA NA DŁUGOŚCI 70 M (około 1 minut trasy)
CZUJNIK ZAMONTOWANY NA TRASIE WŁĄCZAJĄCY SEKWENCYJNIE OŚWIETLENIE PODWODNE LED RGB
ŚWIATŁA PODWODNE NA DŁUGOŚCI 20 M (około 16 sekund trasy)
CZUJNIK ZAMONTOWANY NA TRASIE WŁĄCZAJĄCY SEKWENCYJNIE OŚWIETLENIE LED RGB OŚWIETLAJĄCE SCENOGRAFICZNIE TRASĘ WODNĄ
70
50
20
MIJANKA + DŹWIĘK Z GŁOŚNIKÓW ZAMONTOWANYCH NA TRASIE
LEGENDA O SKARBNIKU + DŹWIĘK Z GŁOŚNIKÓW NA ŁODZI I ŚWIATŁA NA DŁUGOŚCI 70 M (około 1 minut trasy)
CZUJNIK ZAMONTOWANY NA TRASIE WŁĄCZAJĄCY SEKWENCYJNIE OŚWIETLENIE LED RGB OŚWIETLAJĄCE SCENOGRAFICZNIE TRASĘ WODNĄ
70
CZUJNIK ZAMONTOWANY NA TRASIE WŁĄCZAJĄCY SEKWENCYJNIE OŚWIETLENIE LED RGB OŚWIETLAJĄCE SCENOGRAFICZNIE TRASĘ WODNĄ
PODŚWIETLENIE EKSPOZYCYJNE PUNKTOWE: KOŁKI W OCIOSACH DO TRANSPORTU ŁODZI, OBUDOWĘ SZTOLNI, NACIEKI GEOLOGICZNE, KRZYŻ MIERNICZY, FLORĘ WYSTĘPUJĄCĄ NA TRASIE
ŁĄCZNIE 8 PUNKTÓW PODŚWIETLENIA NA CAŁEJ TRASIE
DS STUDIO DAMIAN SZULC
UL. KOMINY PARYSKIEJ 15D/6
63-400 WARSZAWA
Temat: projekt etapowości i aranżacji wystawy i rozwieszenia w Głównej Kluczowej Sztolni Dziedzicznej w Zabrzu
Skala: 1:1000
Adres: SZTOLNIA KRÓLOWA LUIZA 41-800 Zabrze, ul. Wolności 40B
stadium: KONCEPCJA
Inwestor: Muzeum Górnictwa Węglowego w Zabrzu Ul. Jodłowej 59, 41-800 Zabrze
data: 11.2017
Architektura projektowa: mgr inż. arch. Damian Szulc upr. nr. 43/DOSOK/2017,
nr ewid.: MA-2947
Zespół autorski: mgr inż. arch. Agnieszka Bianka Szulc, mgr inż. arch. Damian Szulc
ark: A1
TRASA WODNA
6.130.27.05.2
6.130.27.05.4
6.130.28.01.1
6.130.28.01.2
6.130.28.01.3
6.130.28.01.4
6.130.28.21.3
6.131.28.21.4
Legenda
wyrobiska do udrożnienia
obudowa odrzwiami metalowymi
obudowa z cegły
obudowa drewniana
obudowa betonowa
piaskowiec
łupek
5141 - tel. - sygnalizator alarmowy
6161 - telefon
AN - anemometr
CO - czujnik tlenku węgla
O2 - czujnik tlenu
CO2 - czujnik dwutlenku węgla
PRC - czujnik różnicy ciśnień
SP - stacja pomiarowa
- rurociąg p-poż
N
W
E
S
II stopień zagrożenia wodnego
Muzeum Górnictwa Węglowego w Zabrzu
Zabytkowa Kopalnia Węgla Kamiennego GUIDO
Mapa wyrobisk podziemnych
POZIOM 40 m
Rejon Główna Kluczowa Sztolnia Dziedziczna
Układ współrzędnych 2000/6
Układ współrzędnych pomocniczy 1965
Poziom odniesienia "Kronsztadt"
Skala 1:1000
Sekcja 2
mapa przeglądowa