A–A

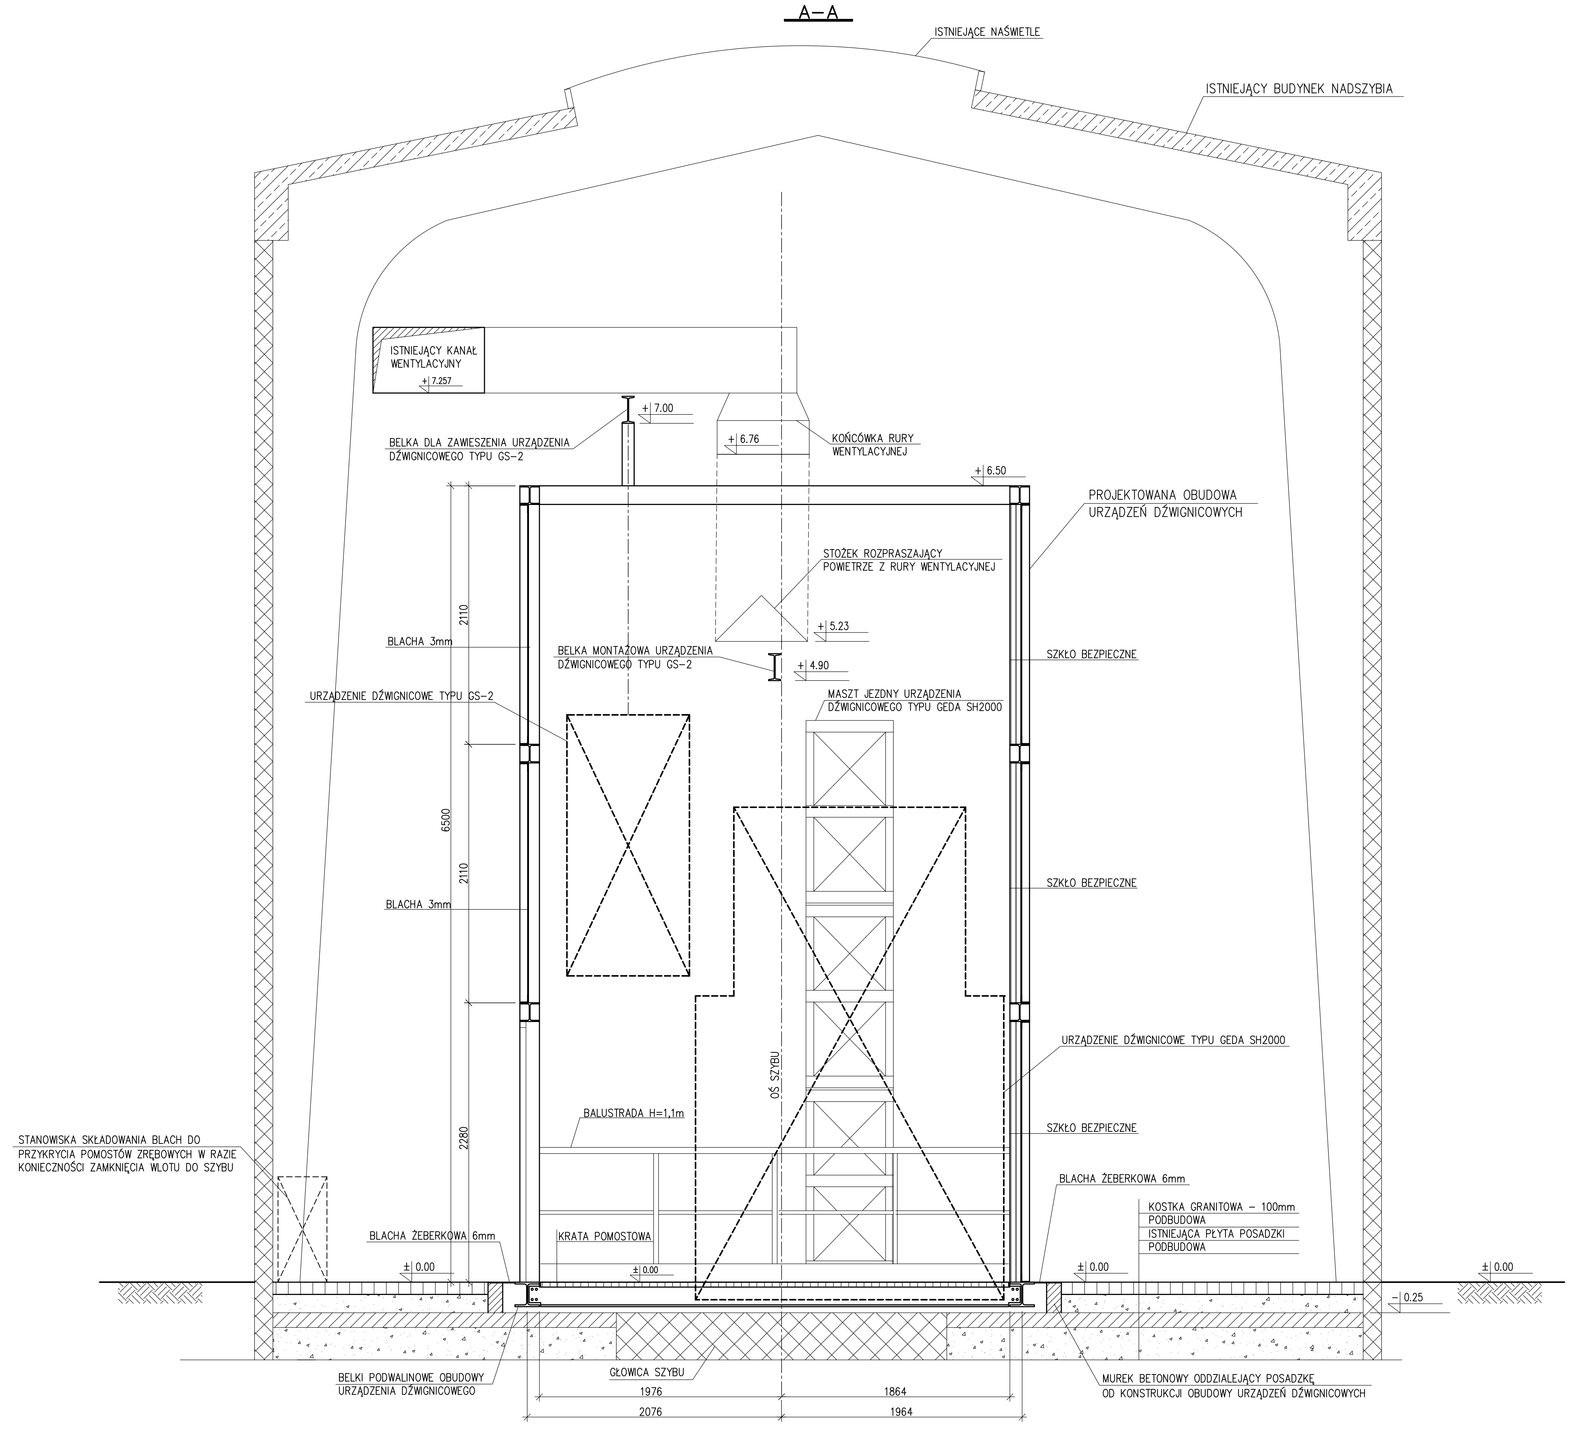

B–B

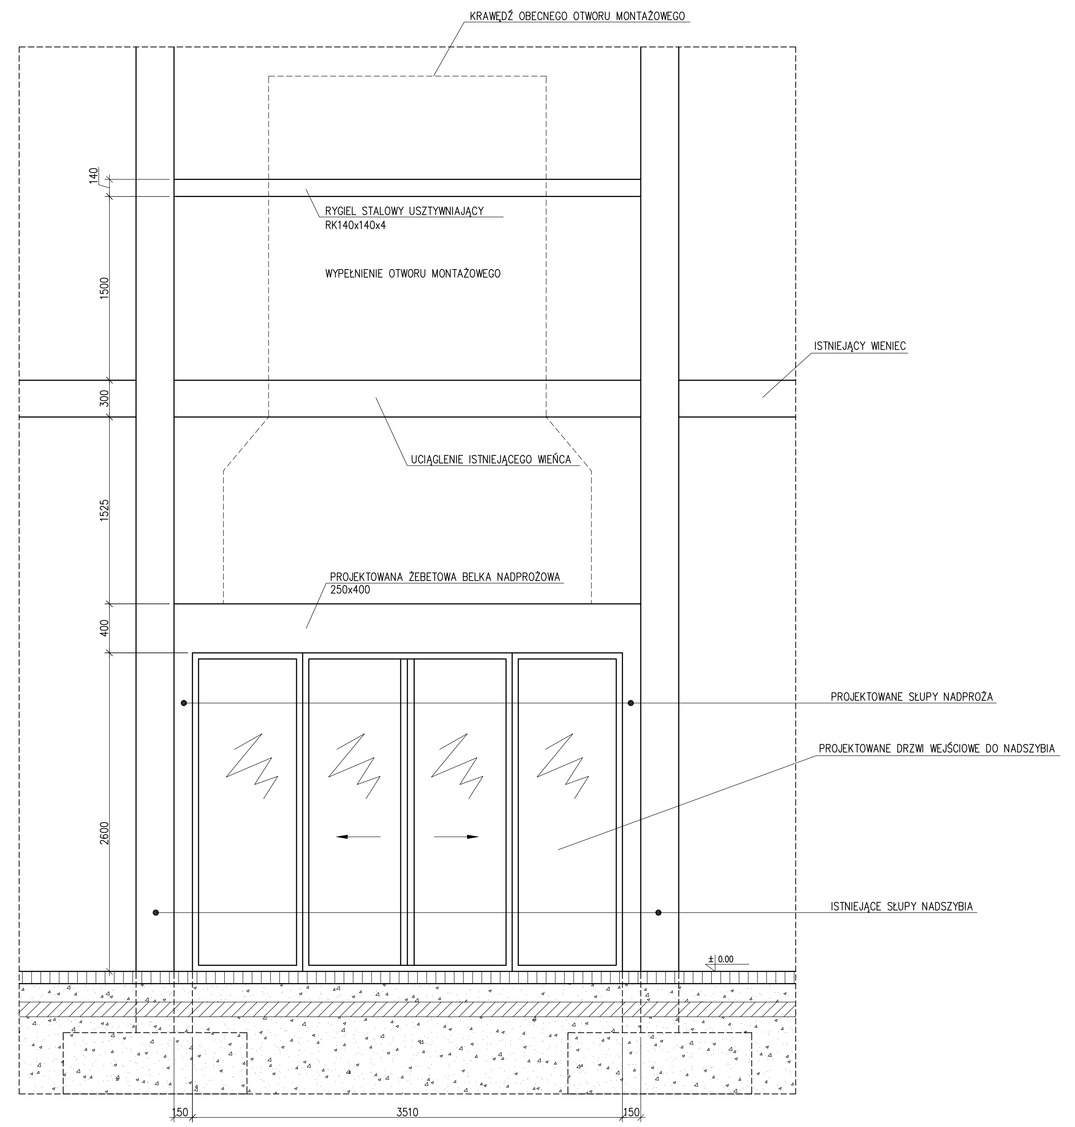

C–C

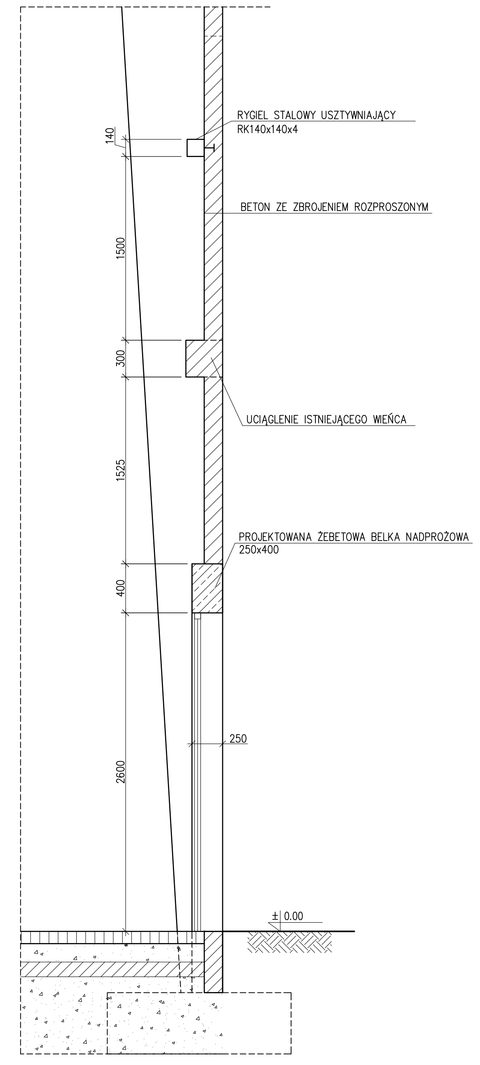

RZUT KONSTRUKCJI POSADOWIENIA OBUDOWY

SKALA 1:25

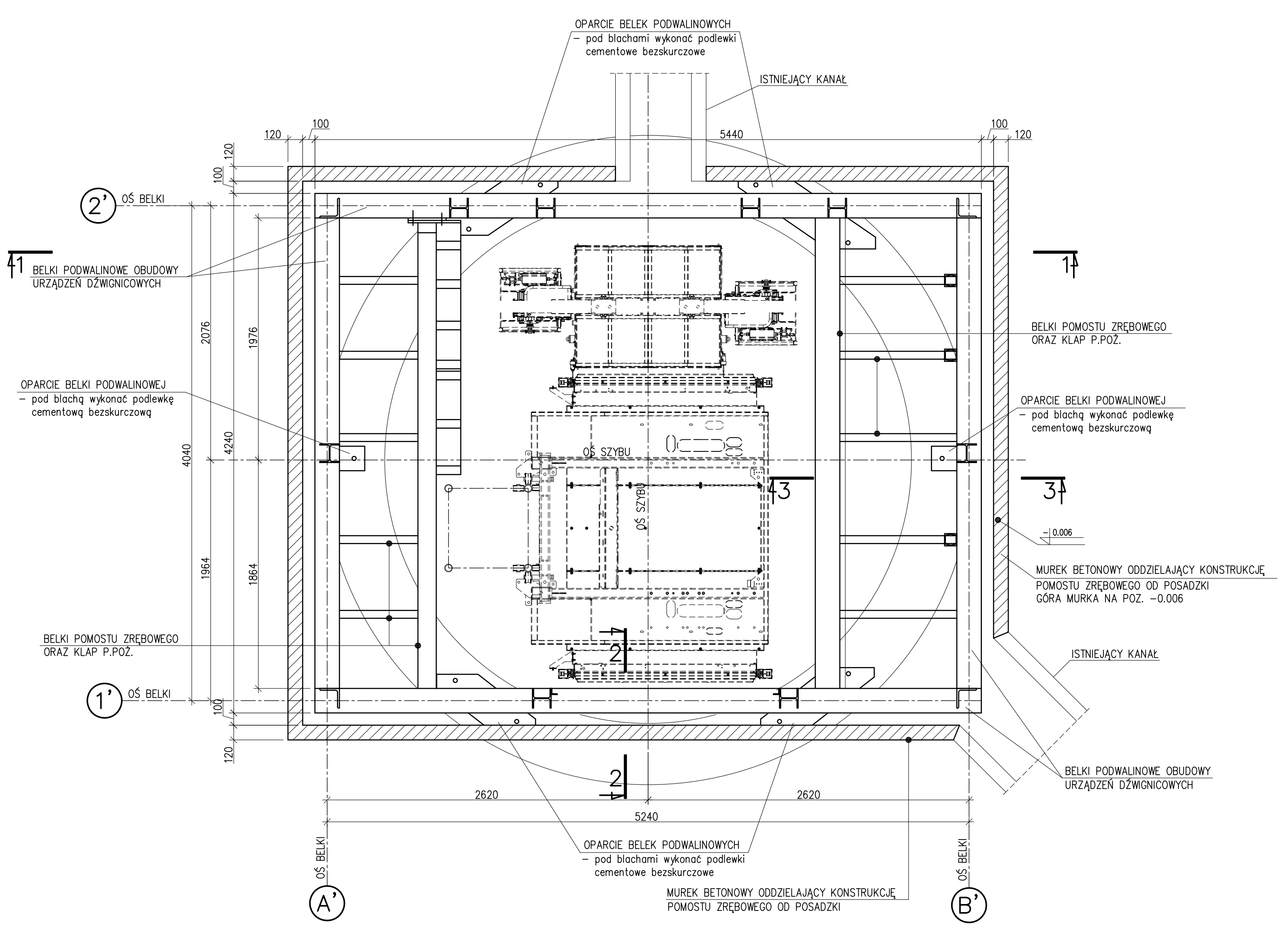

1–1

skala 1:25

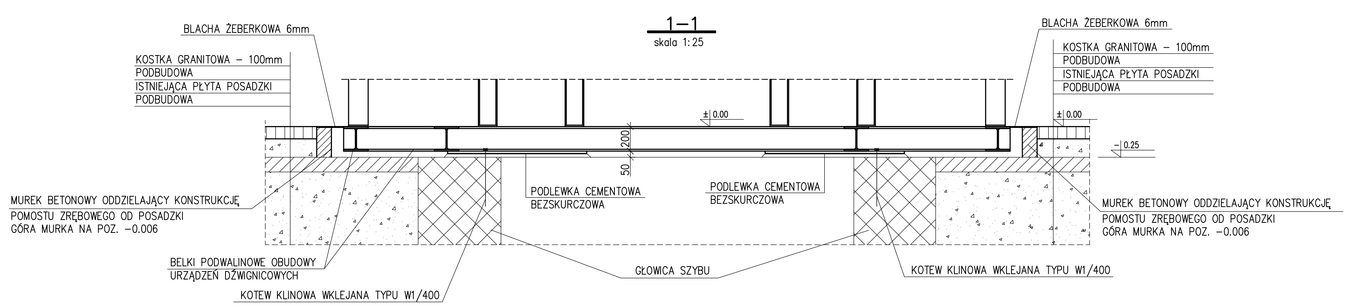

Rozwiązania zawarte w niniejszym rysunku stanowią wyłączną własność firmy KOPEX–Przedsiębiorstwo Budowy Szybów S.A. w Bytomiu z zastrzeżeniem wszelkich skutków prawnych. Stosowanie, powielanie oraz udostępnianie osobom trzecim może nastąpić wyłącznie na podstawie pisemnej zgody KOPEX–Przedsiębiorstwa Budowy Szybów S.A.

Inwestor: ZAMAWIAJĄCY: MUZEUM GÓRNICTWA WĘGLOWEGO W ZABRZU 41–800 Zabrze, ul. Jodłowa 59	KOPEX–Przedsiębiorstwo Budowy Szybów S.A. Górnicze Biuro Projektów 41–900 Bytom, ul. Katowicka 18				
Tytuł opracowania: Zakup i montaż urządzeń transportowych w szybie Wyzwolenie	Funkcja	Imię i nazwisko	Podpis	Data	Uprawnienia nr
	Projektował:	mgr inż. D. Kusz		12.2015	SLK/1246/POOK/09
Tytuł projektu: PROJEKT BUDOWLANY obudowy urządzeń dźwigniowych na zrębie szybu Wyzwolenia, oraz drzwi wejściowych do budynku nadszybia szybu Wyzwolenia na terenie Muzeum Górnictwa w Zabrzu, działki nr 1848/3, 3255/3, ul. Sienkiewicza 43, 41–800 Zabrze, obręb: 11, Zabrze, jednostka ewidencyjna: M.Zabrze	Opracował:	mgr inż. D. Kusz		12.2015	SLK/1246/POOK/09
		mgr inż. arch. K. Stanek		12.2015	
	Sprawdził:				
	Kierownik:	mgr inż. P. Kamiński		12.2015	
	Branża:	budowlana		Nr kolejny:	3
Tytuł rysunku: Rzut w poziomie posadowienia obudowy, przekroje A–A, 1–1	Podziałka:	1:25	Format: A0	Nr projektu:	MG–013/2015
	Nr wykazu:		Nr działki:	Nr rysunku:	MG–021–786/2
	Masa [kg]:		Rewizja:		