
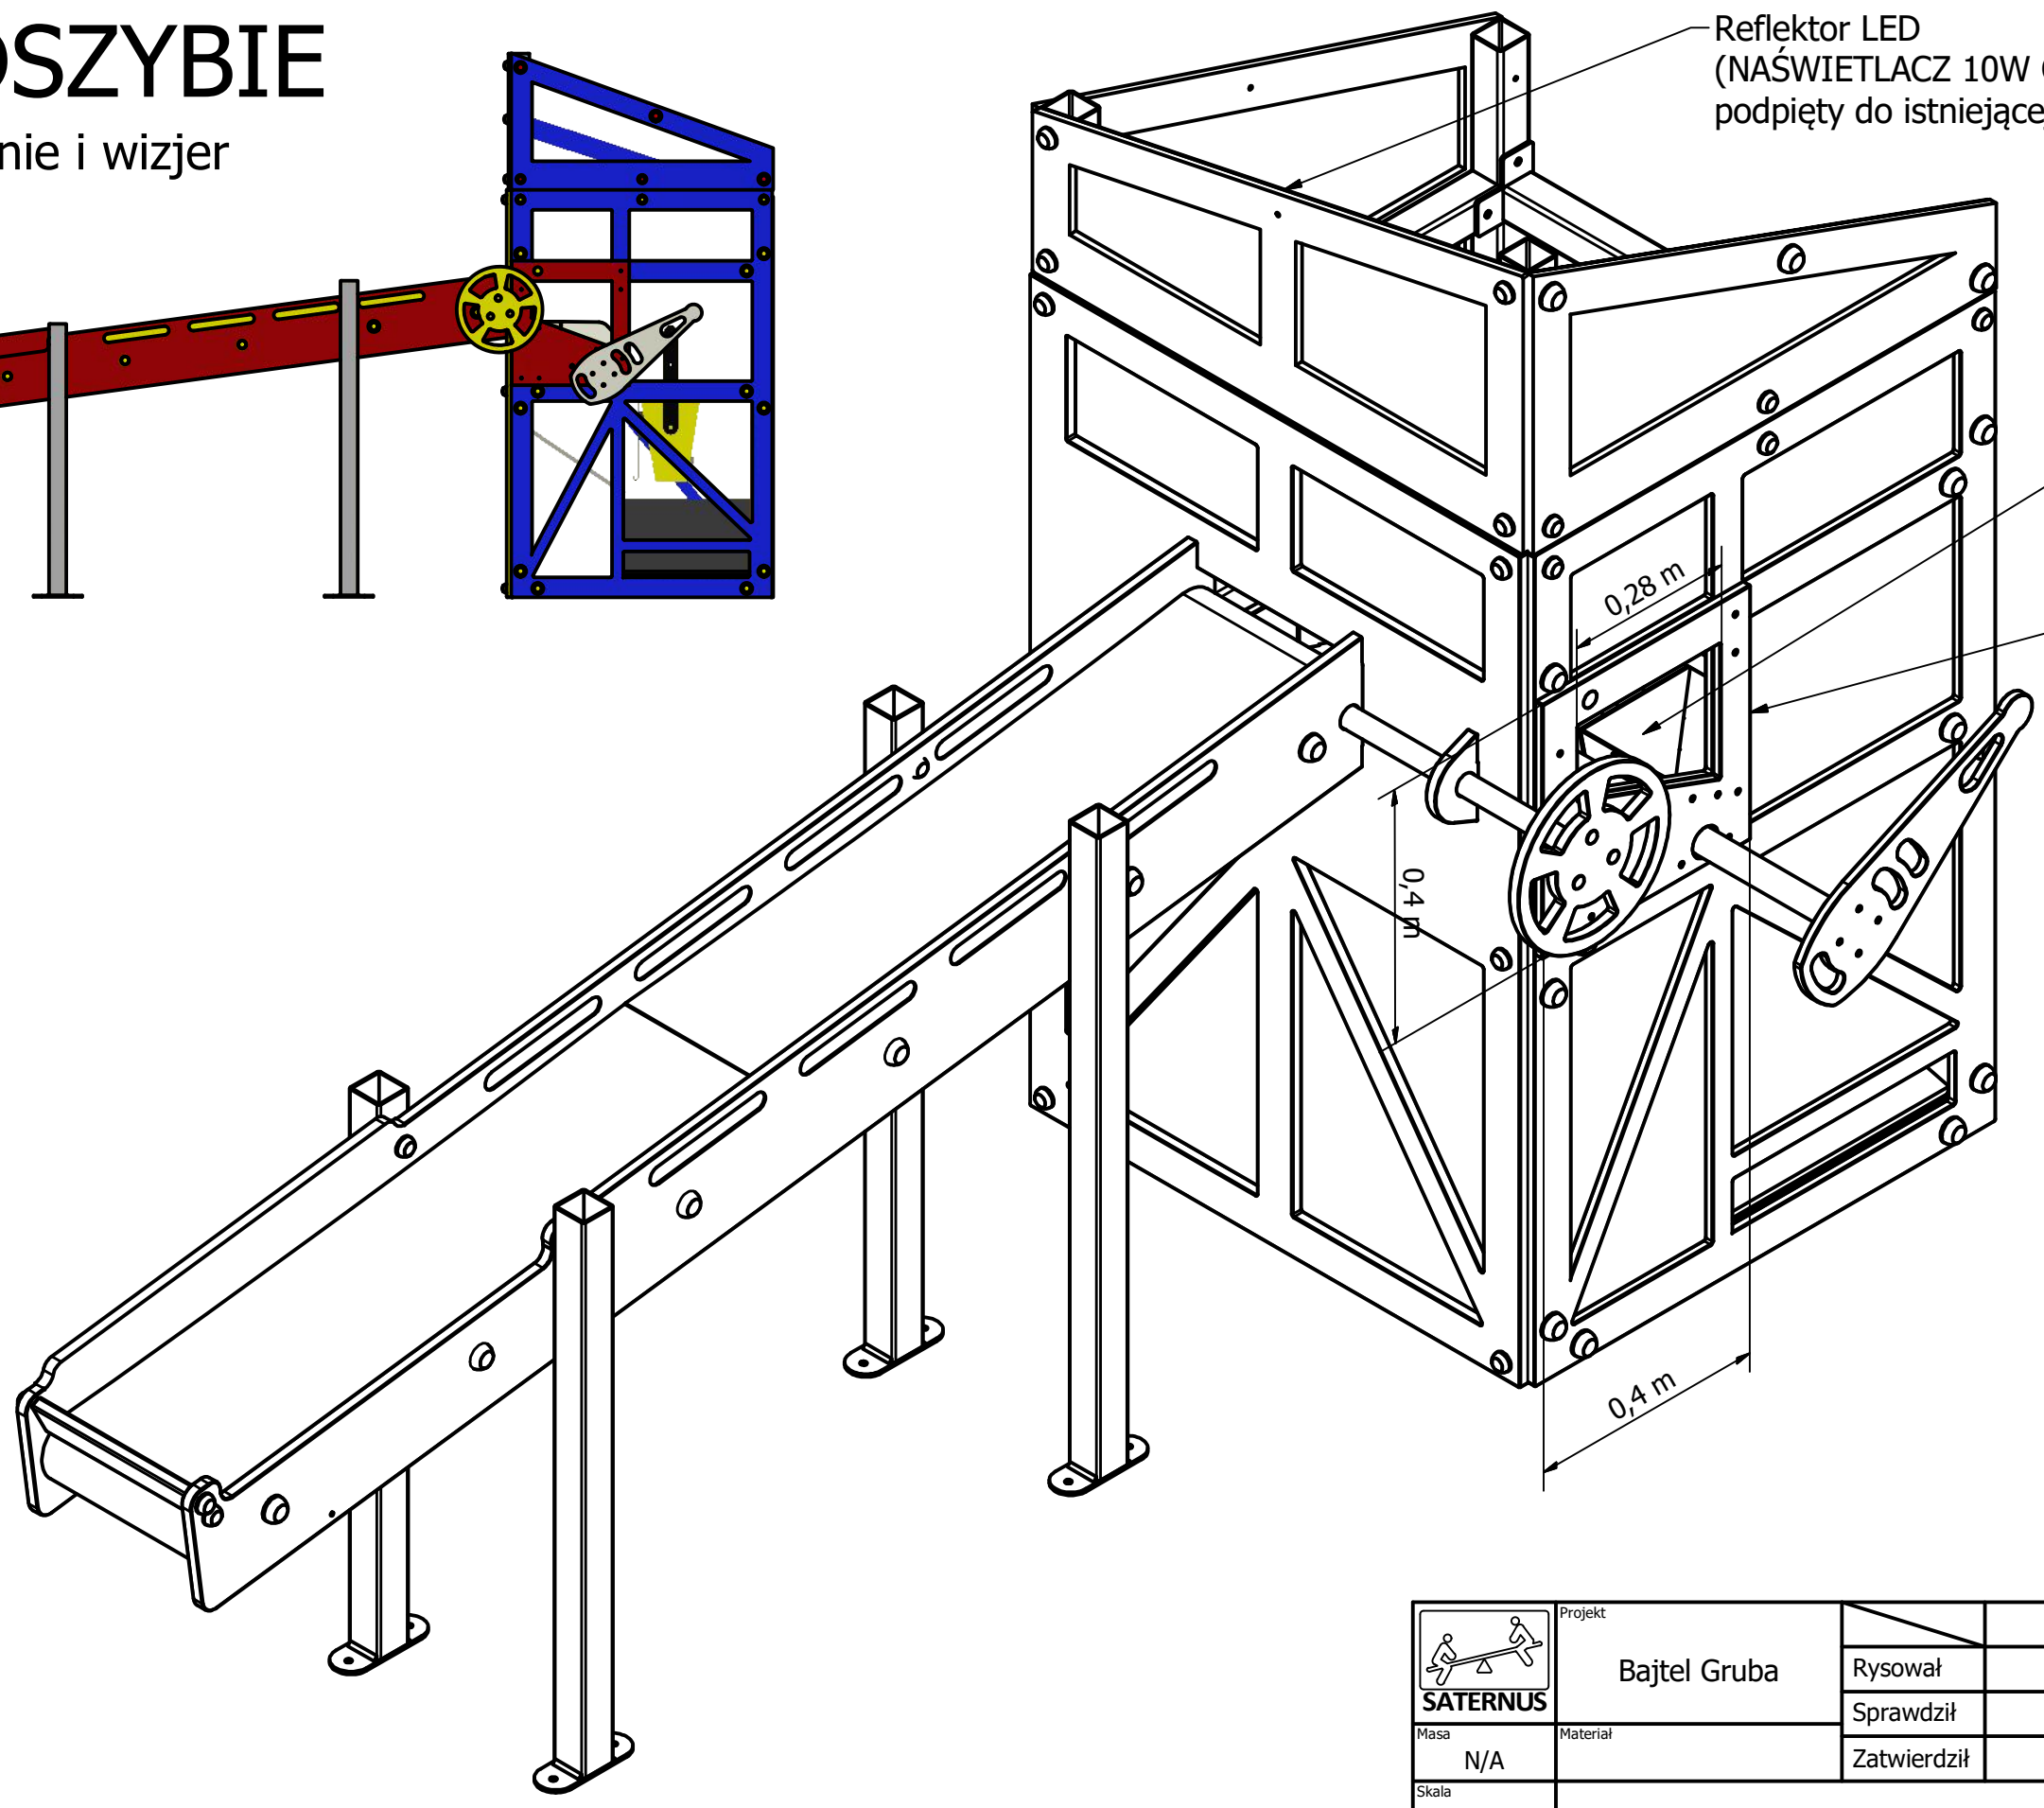


PODSZYBIE

oświetlenie i wizjer

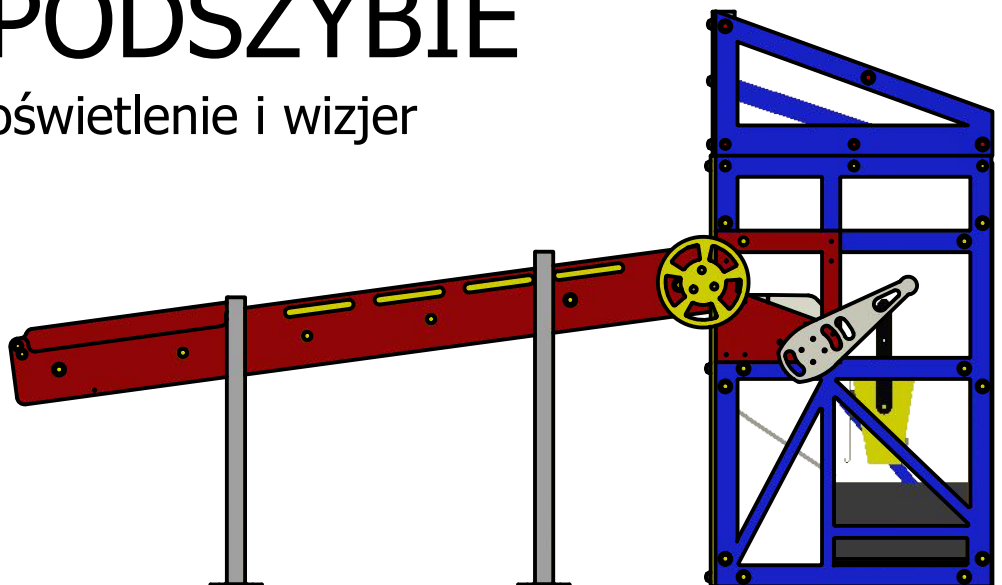

Reflektor LED
(NAŚWIETLACZ 10W COB EPISTAR CIEPŁA)
podpięty do istniejącej instalacji oświetlenia chodnika

wizjer
płyta poliwęglanowa 5 mm

osłona HDPE
czerwono-biała 15 mm

 Masa N/A Skala 1 : 10 Arkusz A3	Projekt Bajtel Gruba		Nazwisko Saternus	Podpis	Data 11.05.2016
		Rysował			
		Sprawdził			
		Zatwierdził			
_PODSZYBIE					Ilość 1